



SUP-OE-02/202. "BODEGONES SUR". MANZANA M-14/PARCELA N°4

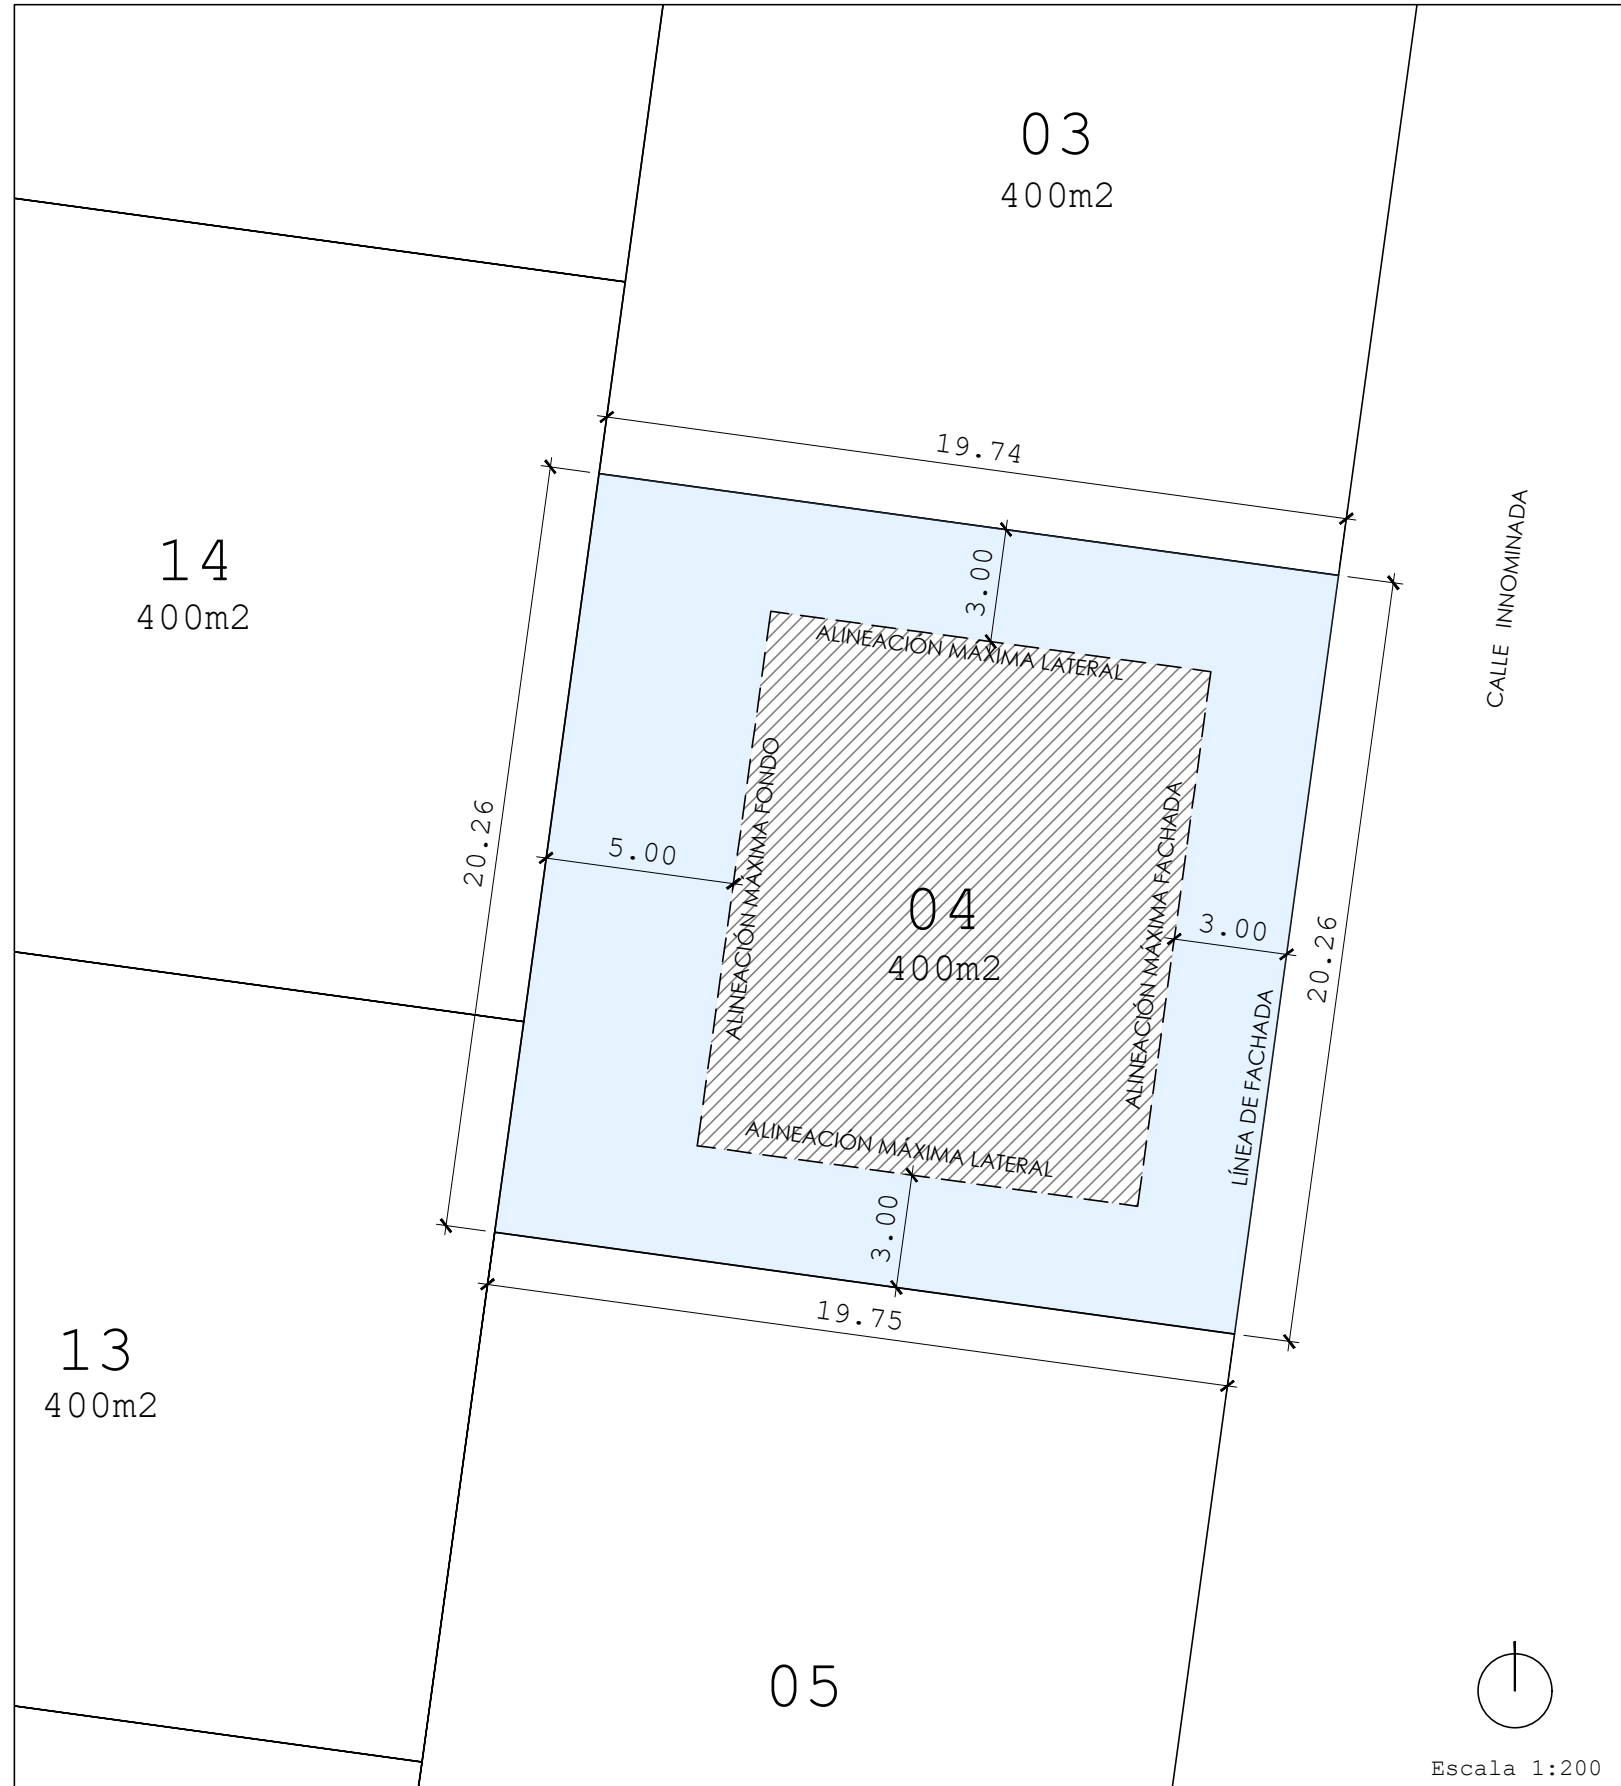

Escala 1:200

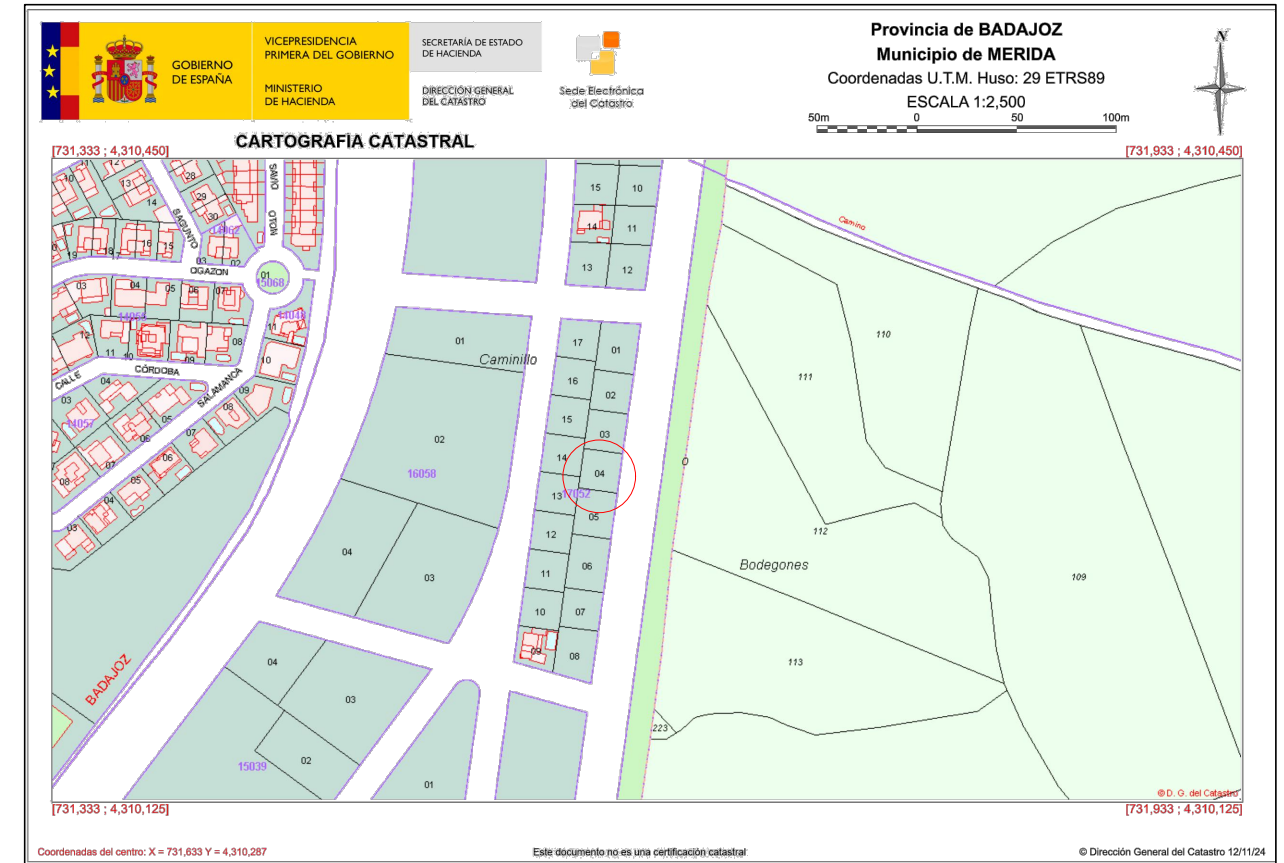

PARCELA N°4	
SUPERFICIE DE PARCELA:	400 m2
EDIFICABILIDAD 50%:	200 m2
OCUPACIÓN MAX. 35%:	140 m2
SUPERFICIE LIBRE:	260 m2



Ronda de los Eméritos, 1
06800 Mérida (Badajoz)
Tlfo: +34 638109886

LINDEROS

Norte: Parcela n° 3
Sur: Parcela n° 5
Este: C/ Innominate
Oeste: Parcelas n° 13 y 14.



CONDICIONES PARTICULARES DE LA PARCELA:

TIPOLOGÍA: Subzona **UA.a** UNIFAMILIAR AISLADA
SEPARACIÓN MÍNIMA DE FACHADA: 3 m
SEPARACIÓN MÍNIMA DE LINDEROS: 3 m
SEPARACIÓN MÍNIMA DE FONDO: 5 m
OCUPACIÓN SOBRE RASANTE: 2 PLANTAS
OCUPACIÓN BAJO RASANTE: 1 PLANTA SÓTANO
(No excediendo la superficie ocupada sobre rasante)

*SE FACILITA INFOGRAFÍA SIN CARÁCTER VINCULANTE. DATOS PERTENECIENTES A LA DIRECCIÓN GENERAL DEL CATASTRO



Partun Real Estate
+34 924 96 17 05
Rda. de los Eméritos
local 1, 06800 Mérida

contacto@
partunrealestate.com
www
partunrealestate.com

FECHA: 02/01/2025

PARCELAS BODEGONES SUR

PARCELA	M14.04
SUPERFICIE	400,00 m2

PRECIO DE VENTA	96.000,00 €
IVA 21%	20.160,00 €
TOTAL IVA INCLUIDO	116.160,00 €

<u>FORMA DE PAGO</u>	
RESERVA (IVA INCLUIDO)	10.000,00 €
FIRMA DE ESCRITURAS	106.160,00 €
Total	116.160,00 €

NOTA: la oferta del presente documento tiene una validez de 30 días naturales desde su entrega.