



SUP-OE-02/202. "BODEGONES SUR". MANZANA M-14/PARCELA N°8

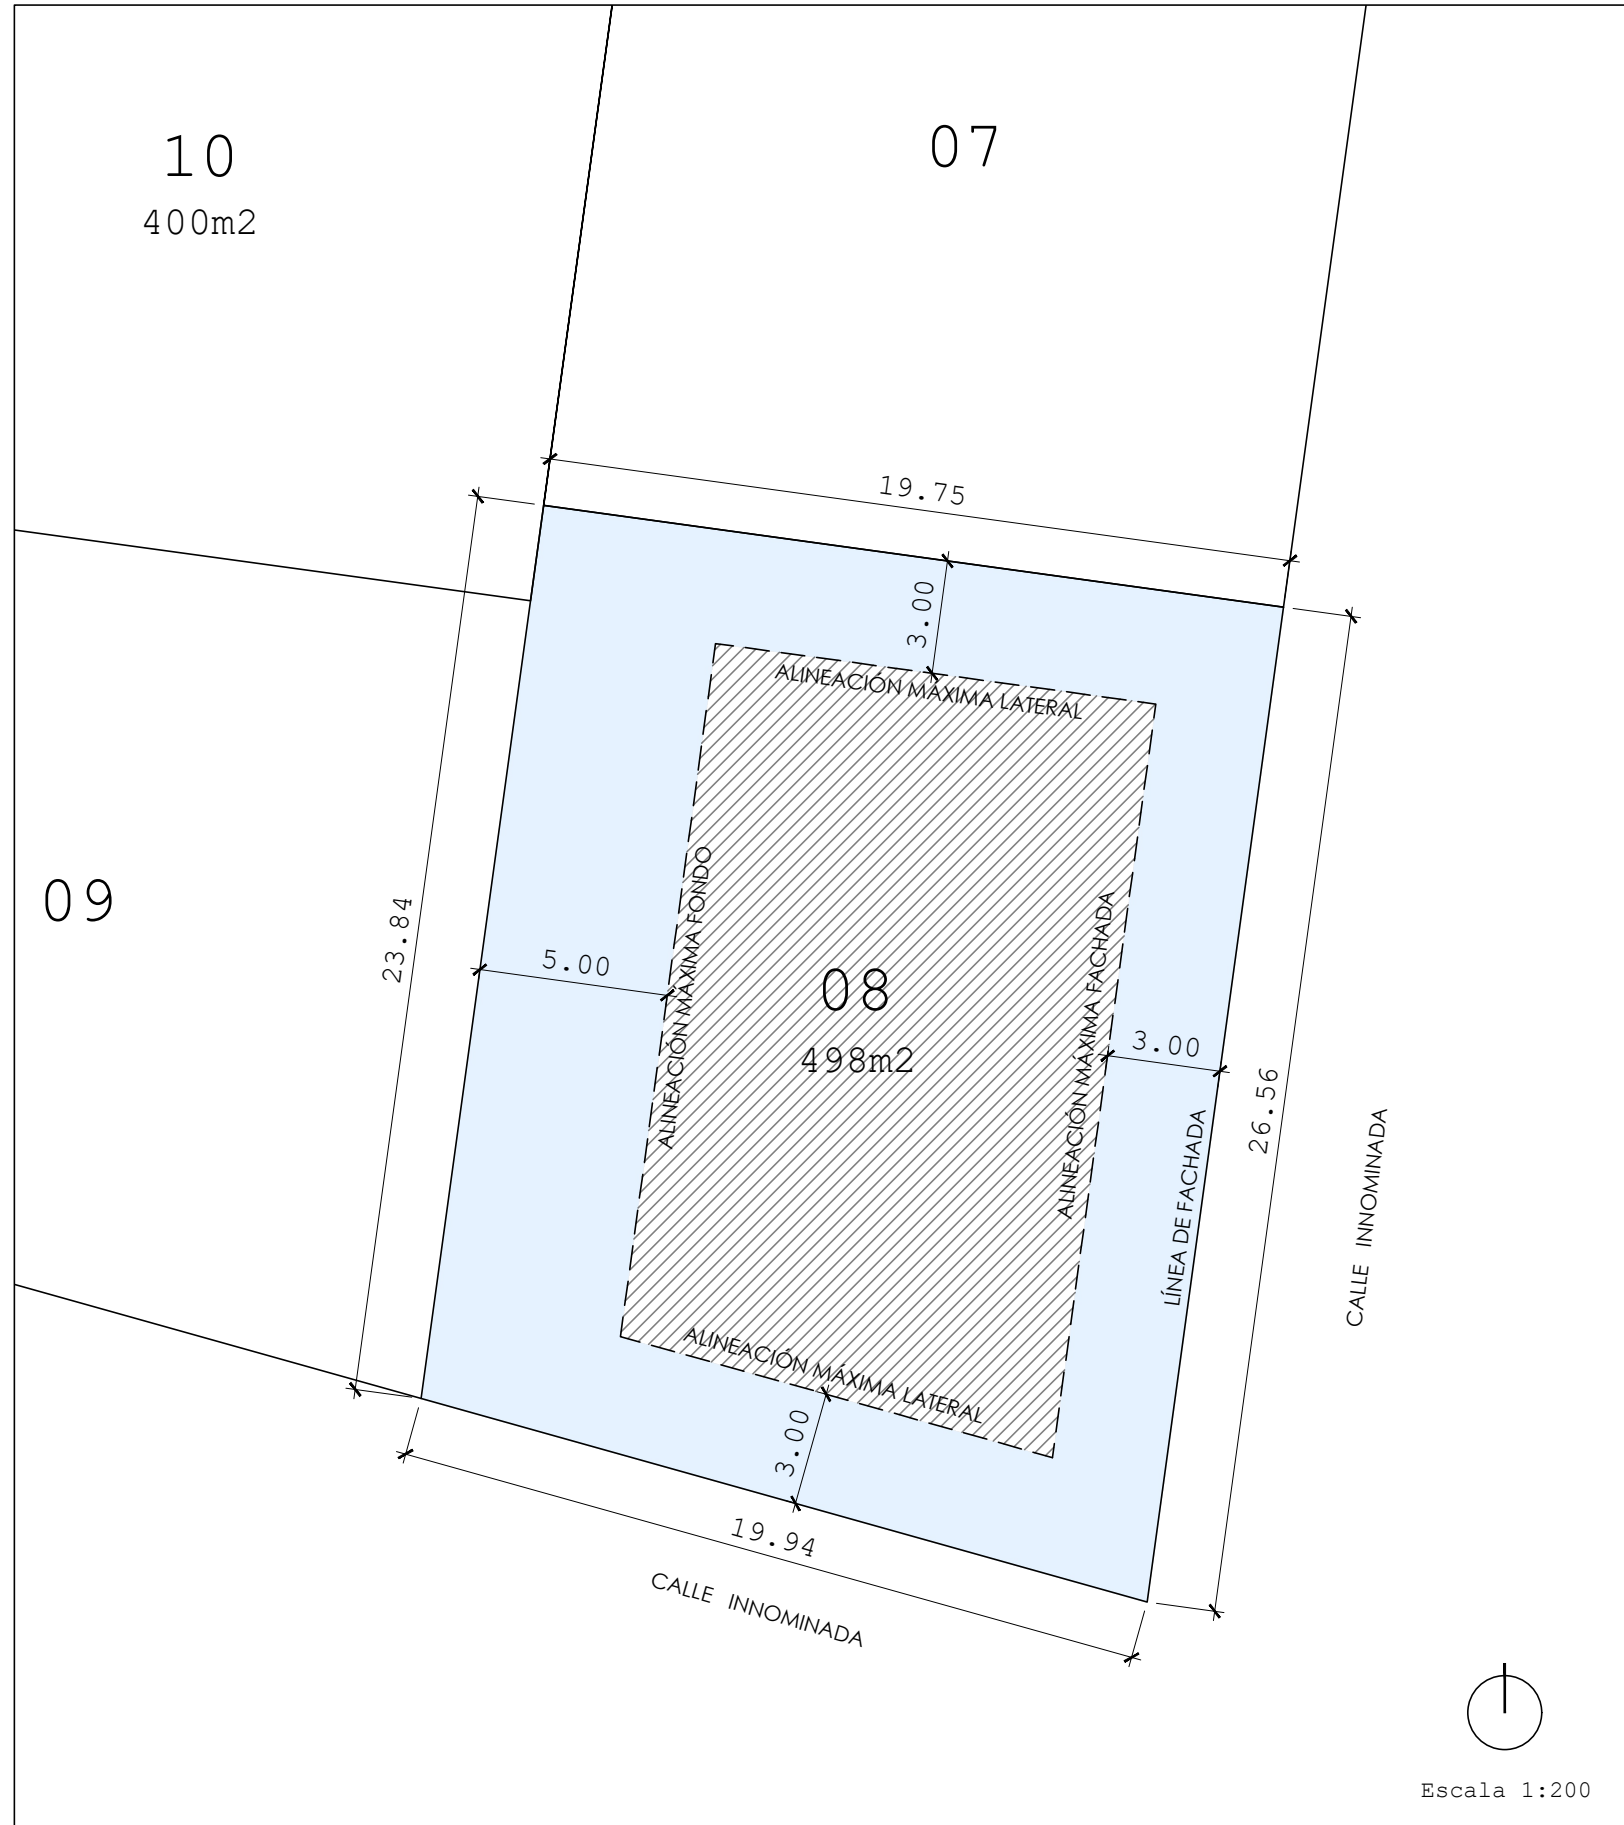

Escala 1:200

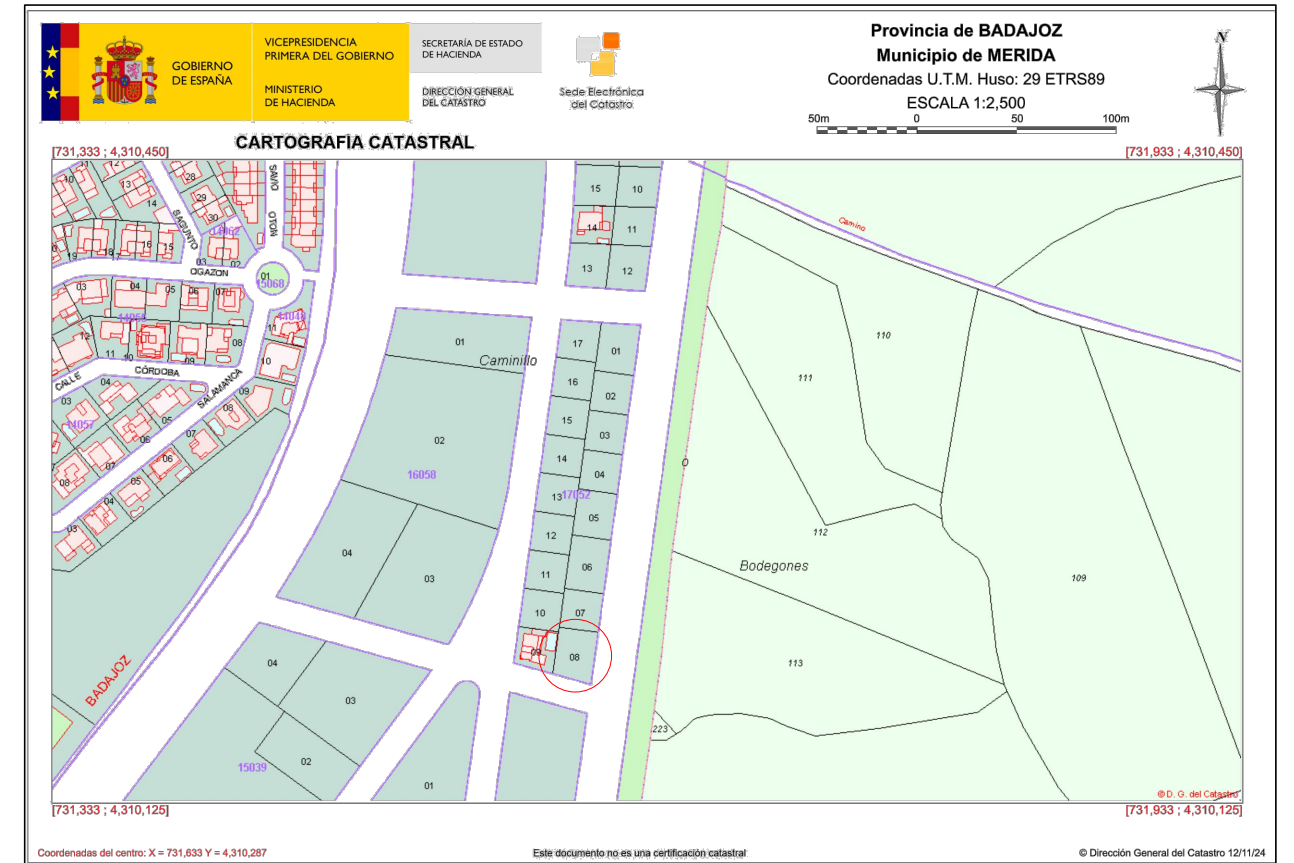

PARCELA N°8	
SUPERFICIE DE PARCELA:	498,00 m2
EDIFICABILIDAD 50%:	249,00 m2
OCUPACIÓN MAX. 25%:	174,30 m2



Ronda de los Eméritos, 1
06800 Mérida (Badajoz)
Tlfo: +34 638109886

LINDEROS
Norte: Parcela n° 7
Sur: C/ Innominada
Este: C/ Innominada
Oeste: Parcela n° 9.



EXCELENTÍSIMO AYUNTAMIENTO DE MÉRIDA

CONDICIONES PARTICULARES DE LA PARCELA:
TIPOLOGÍA: Subzona **UA.a** UNIFAMILIAR AISLADA
SEPARACIÓN MÍNIMA DE FACHADA: 3 m
SEPARACIÓN MÍNIMA DE LINDEROS: 3 m
SEPARACIÓN MÍNIMA DE FONDO: 5 m
OCUPACIÓN SOBRE RASANTE: 2 PLANTAS
OCUPACIÓN BAJO RASANTE: 1 PLANTA SÓTANO
(No excediendo la superficie ocupada sobre rasante)

*SE FACILITA INFOGRAFÍA SIN CARÁCTER VINCULANTE. DATOS PERTENECIENTES A LA DIRECCIÓN GENERAL DEL CATASTRO



Partun Real Estate
+34 924 96 17 05
Rda. de los Eméritos
local 1, 06800 Mérida

contacto@
partunrealestate.com
www
partunrealestate.com

FECHA: 02/01/2025

PARCELAS BODEGONES SUR

PARCELA	M14.08
SUPERFICIE	498,00 m2

PRECIO DE VENTA	119.520,00 €
IVA 21%	25.099,20 €
TOTAL IVA INCLUIDO	144.619,20 €

<u>FORMA DE PAGO</u>	
RESERVA (IVA INCLUIDO)	10.000,00 €
FIRMA DE ESCRITURAS	134.619,20 €
Total	144.619,20 €

NOTA: la oferta del presente documento tiene una validez de 30 días naturales desde su entrega.